




SEZIONE Y-Y STATO ATTUALE

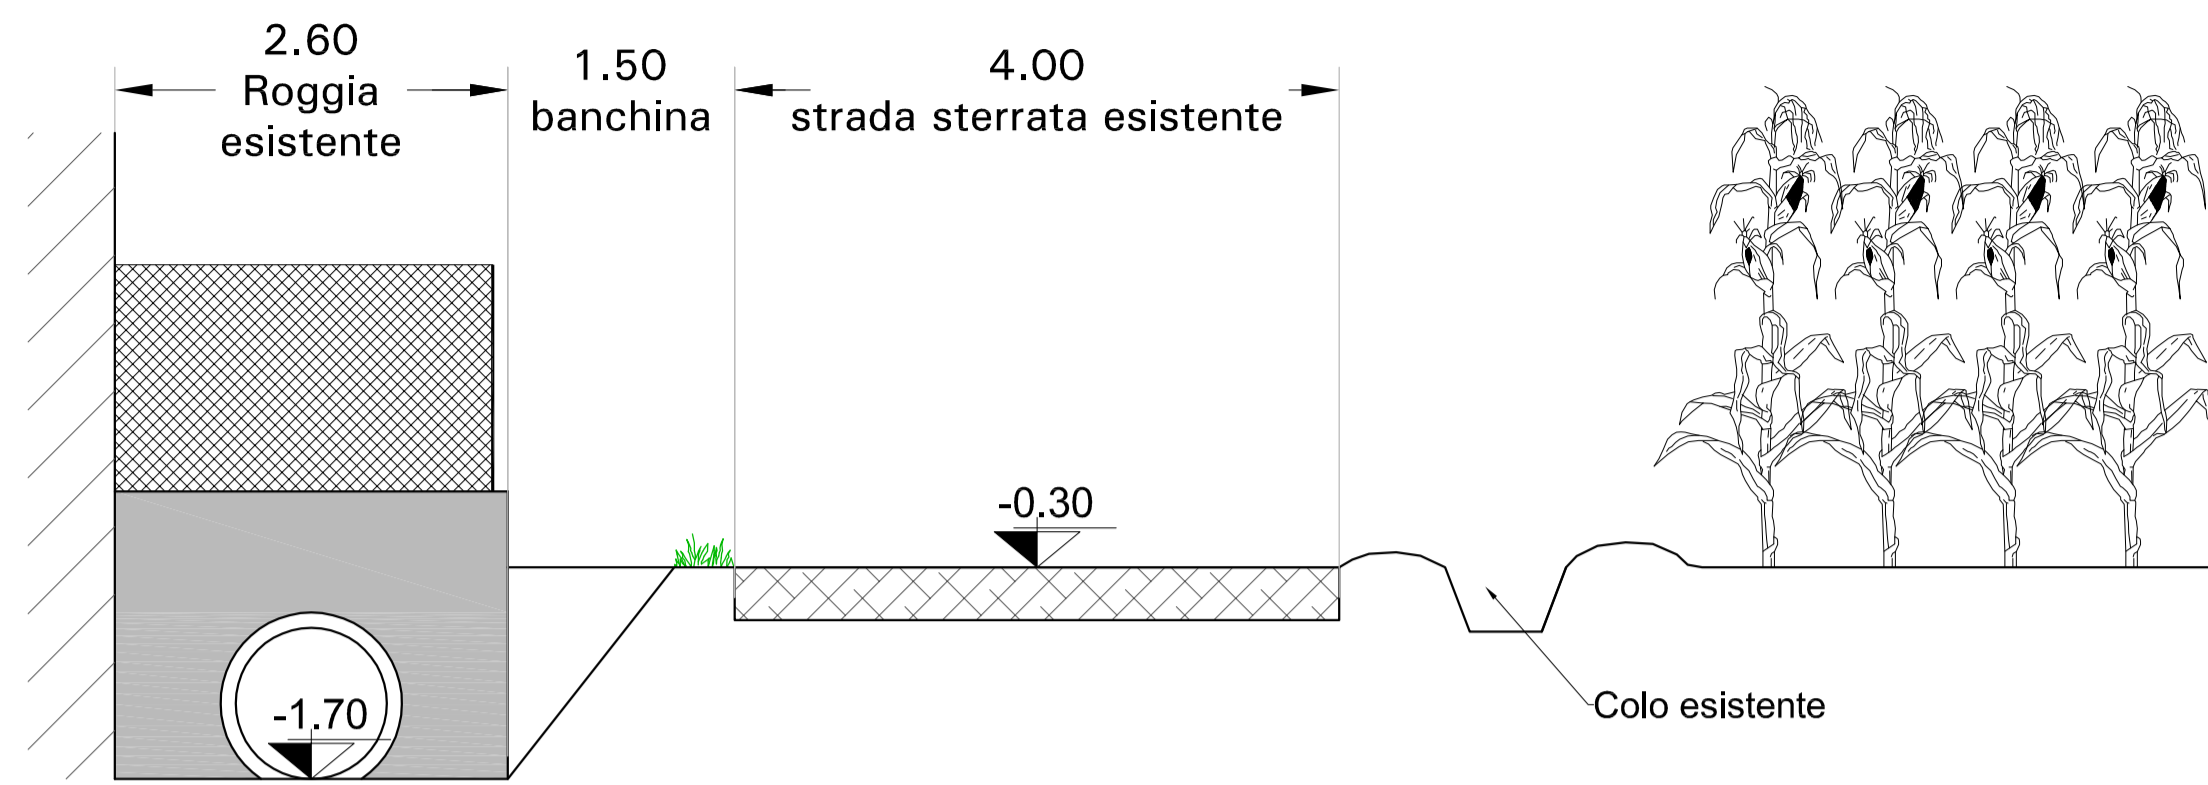


SEZIONE Y-Y SCAVI

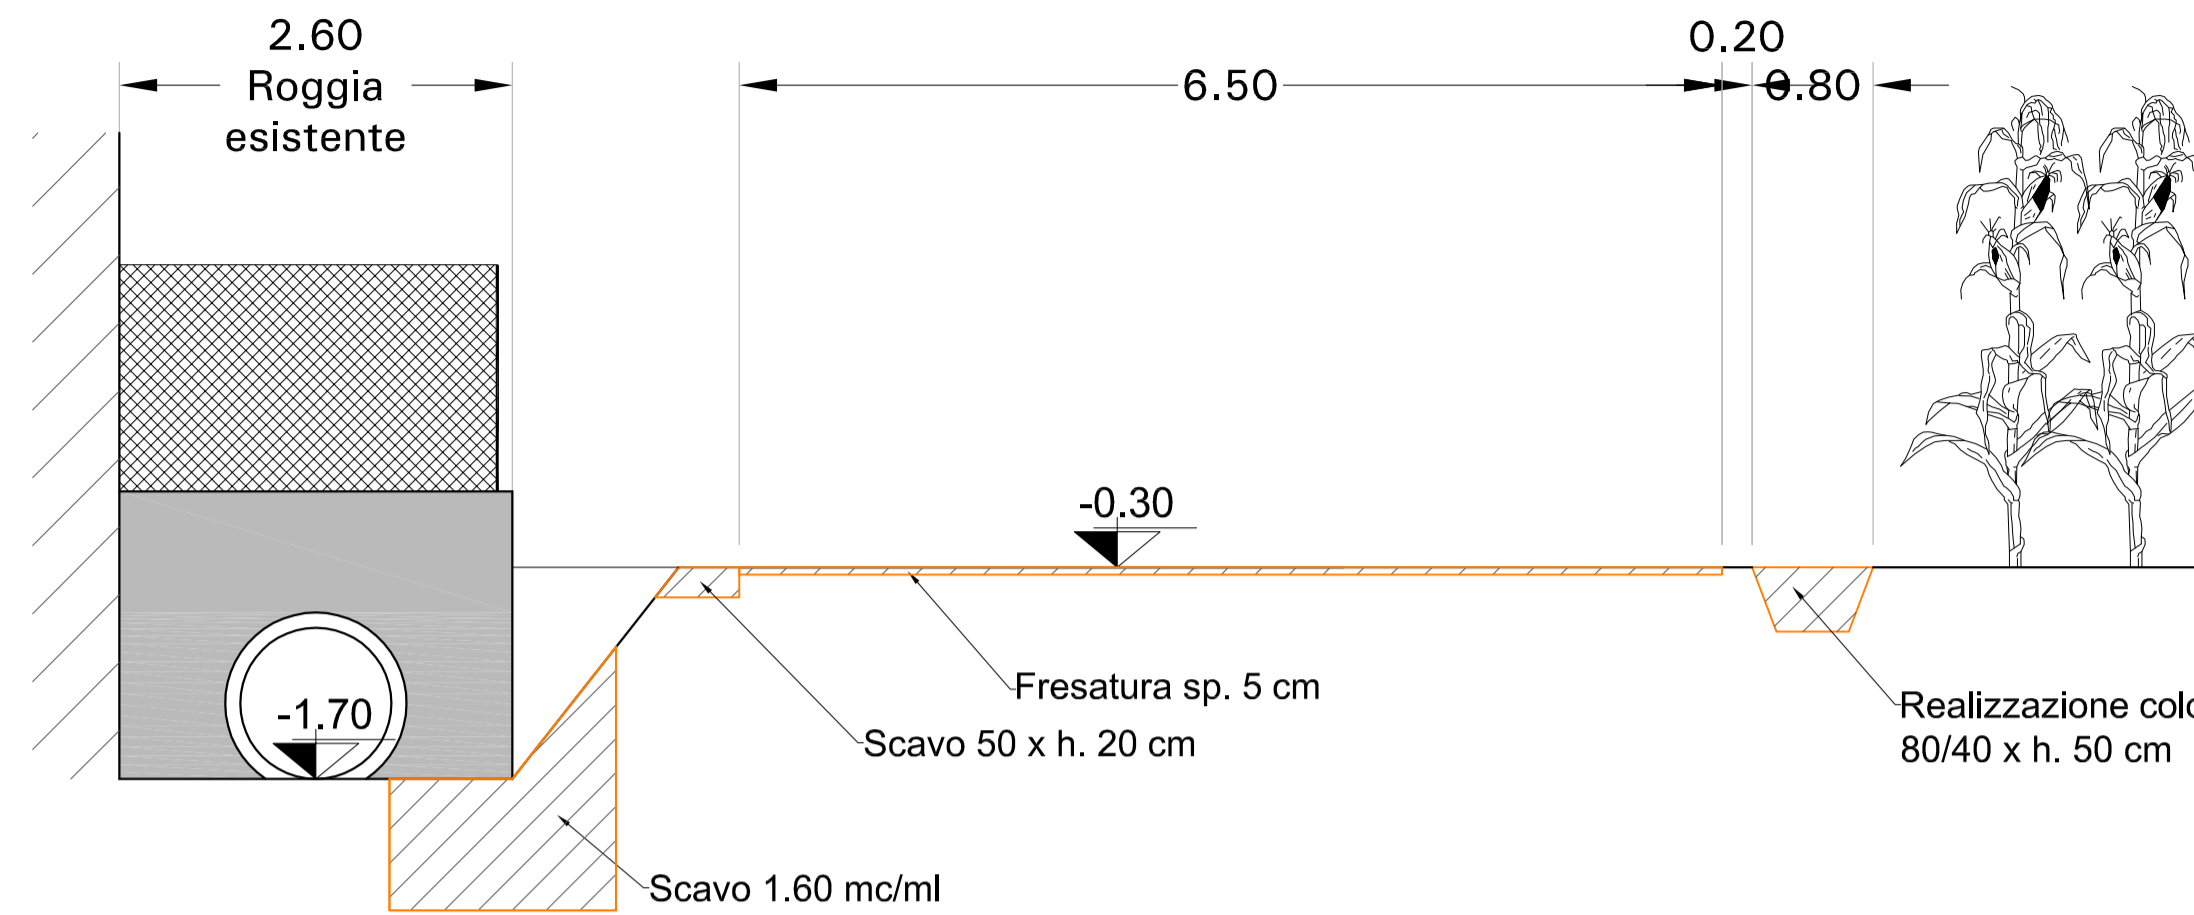


SEZIONE Y-Y STATO DI PROGETTO

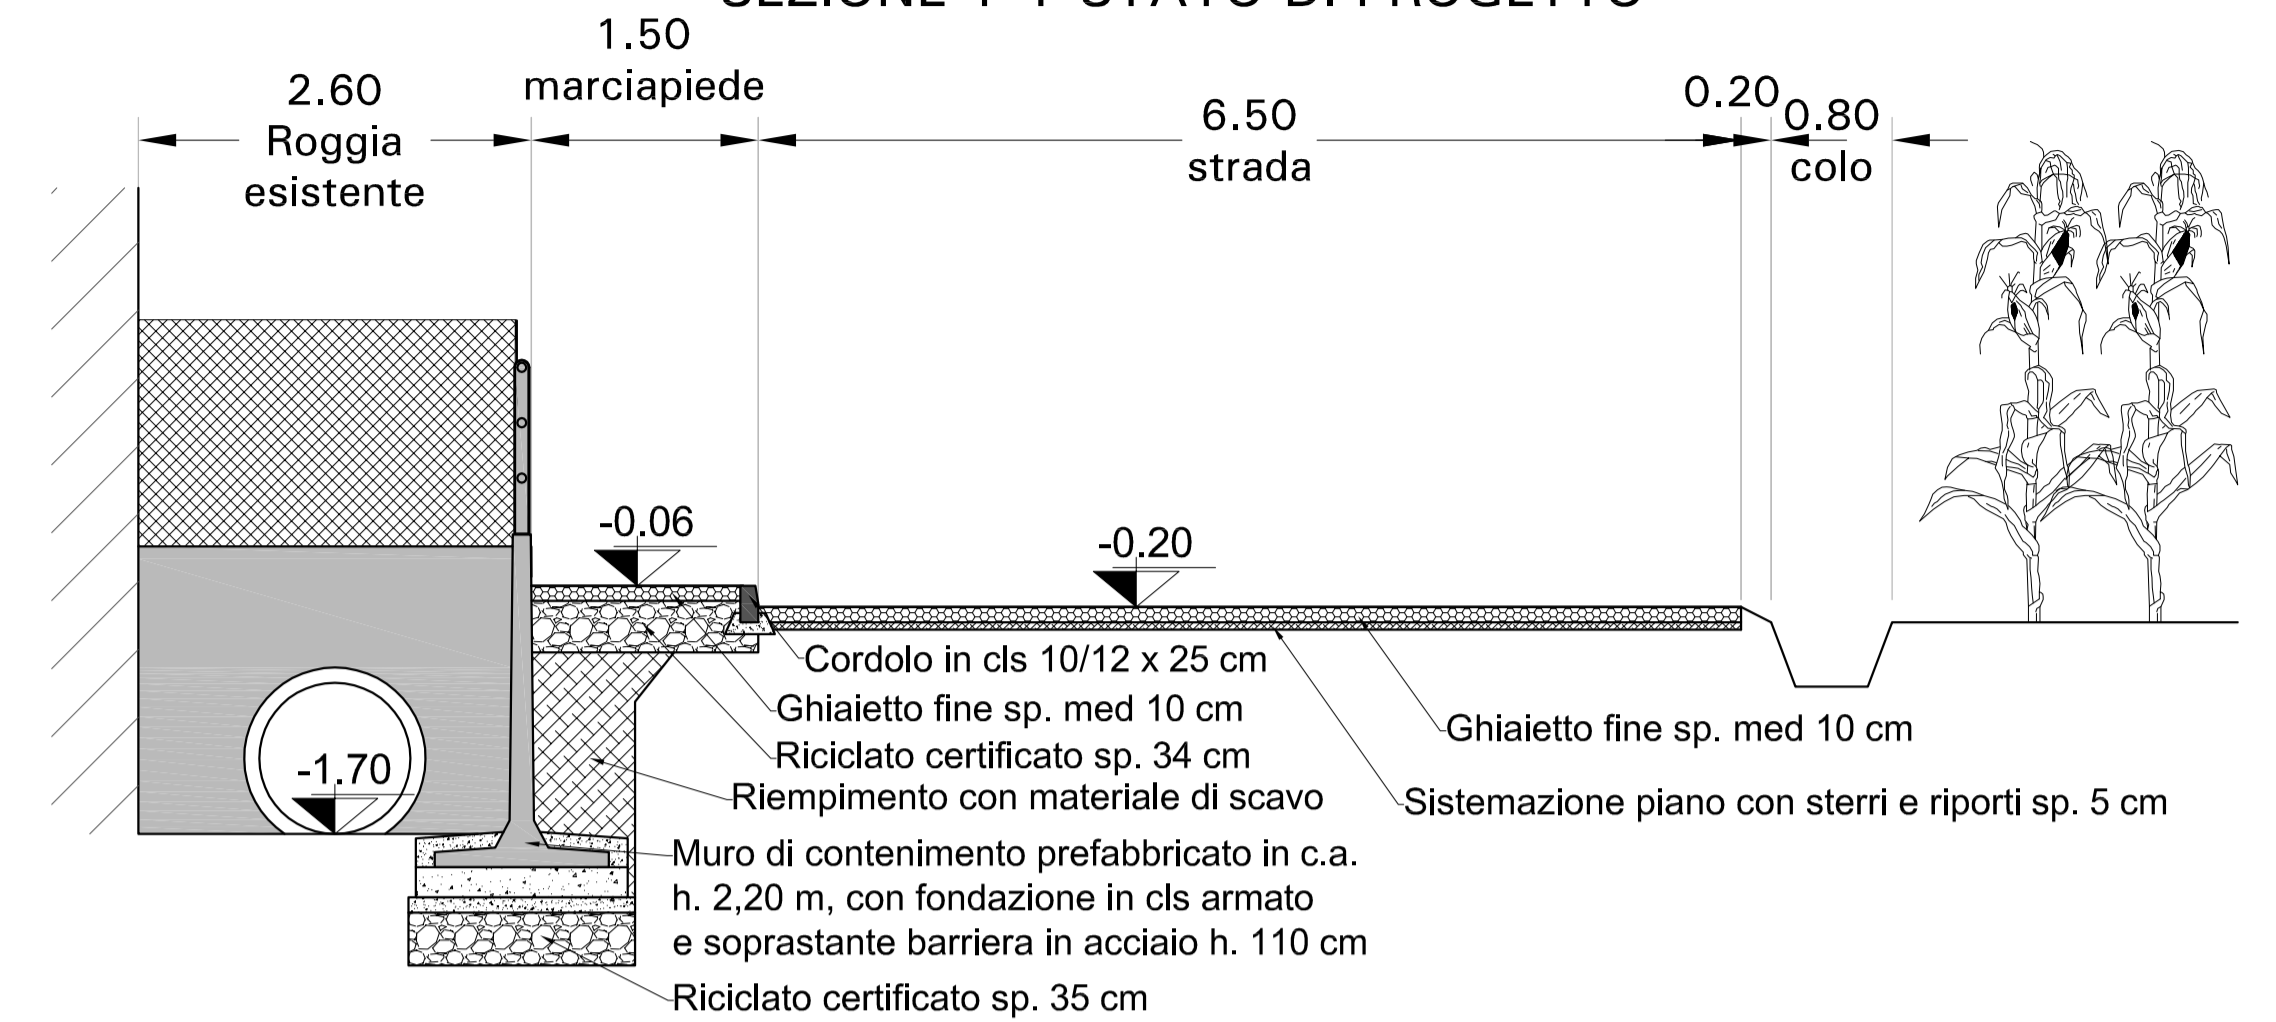


SEZIONE Z-Z STATO ATTUALE

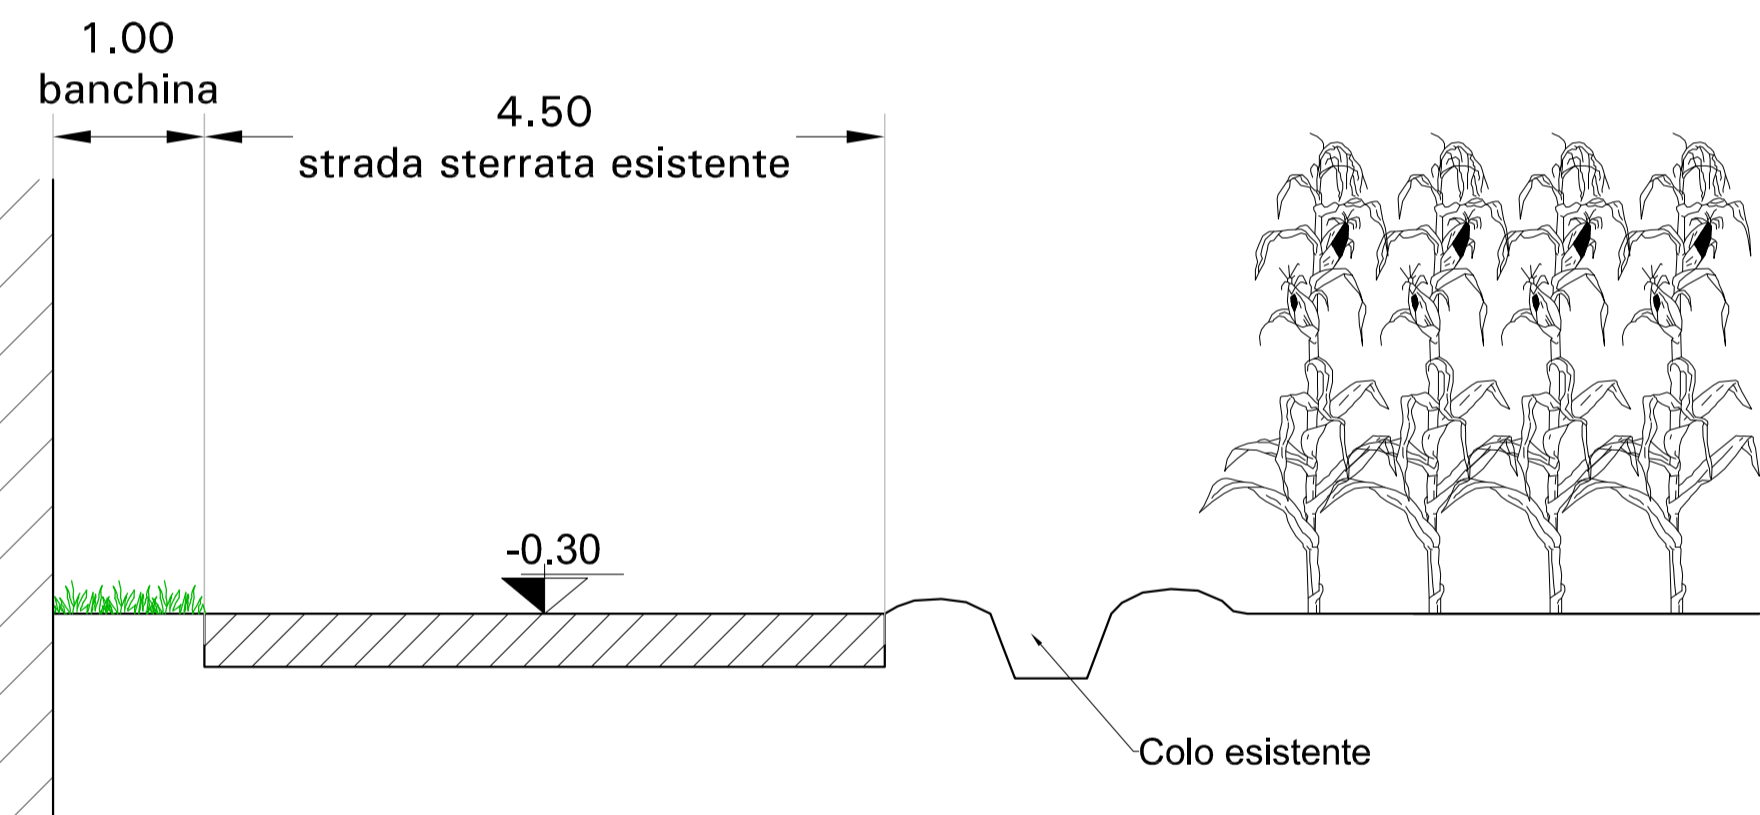


SEZIONE Z-Z STATO DI PROGETTO

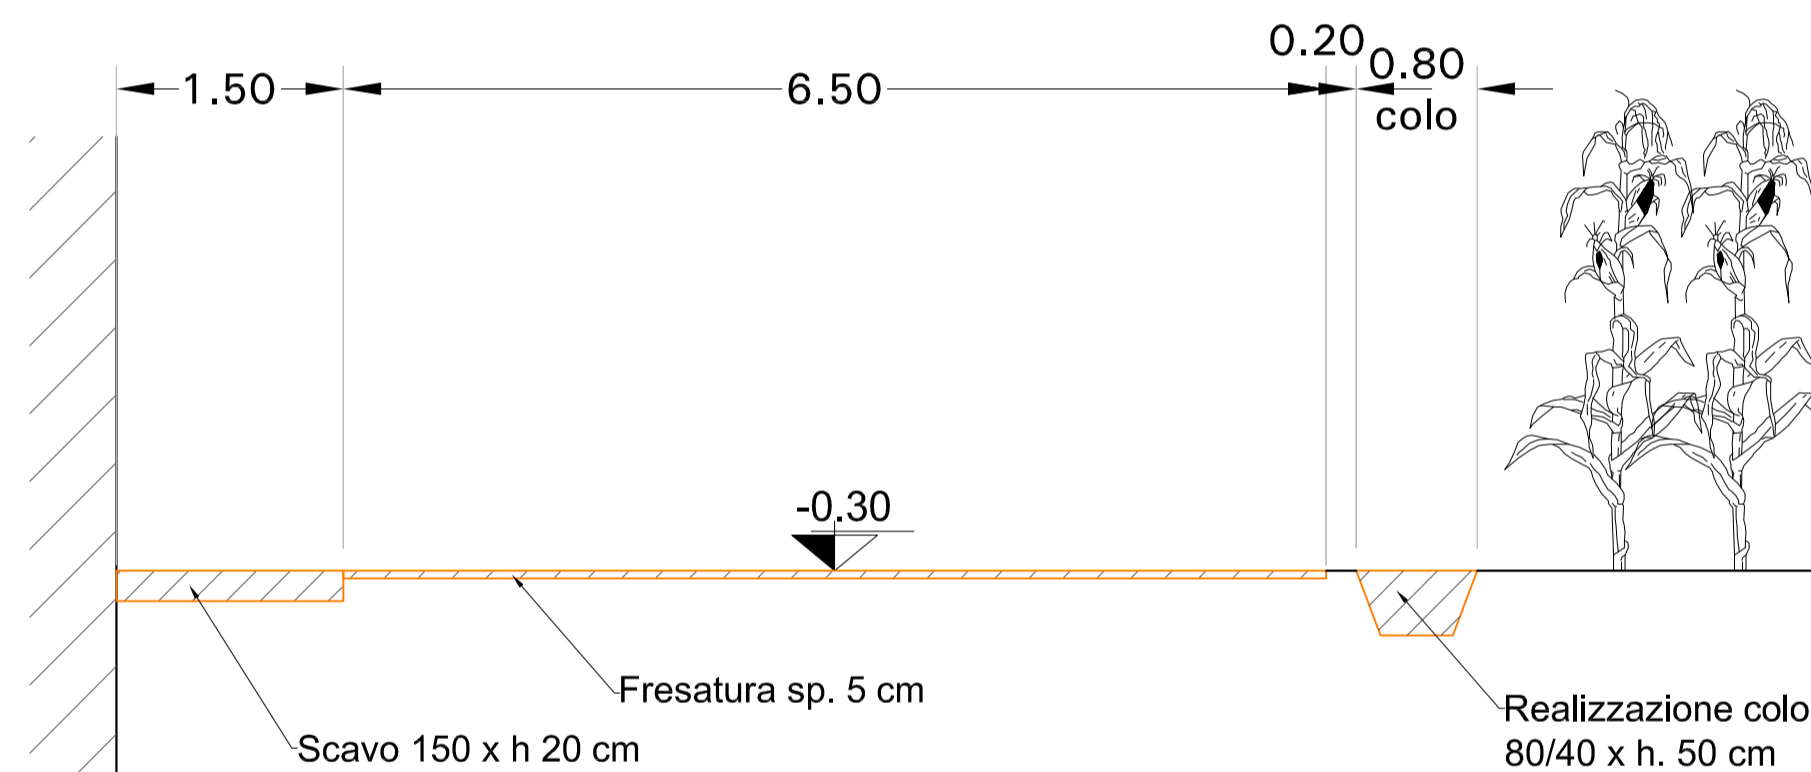

SEZIONE Z-Z STATO DI PROGETTO

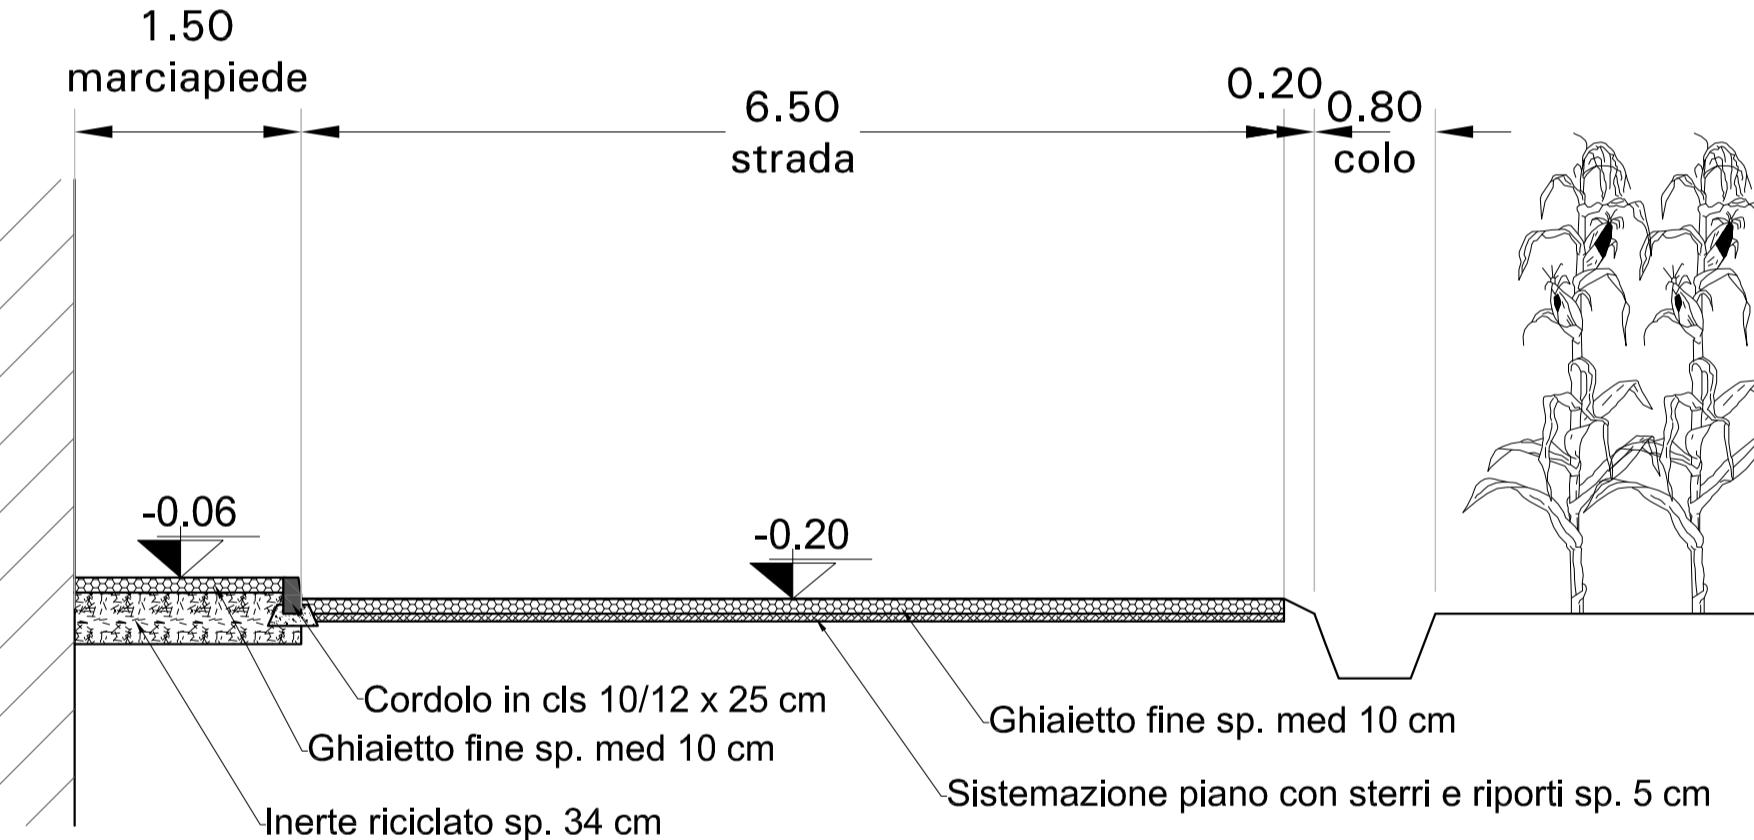

SEZIONE X-X STATO DI PROGETTO

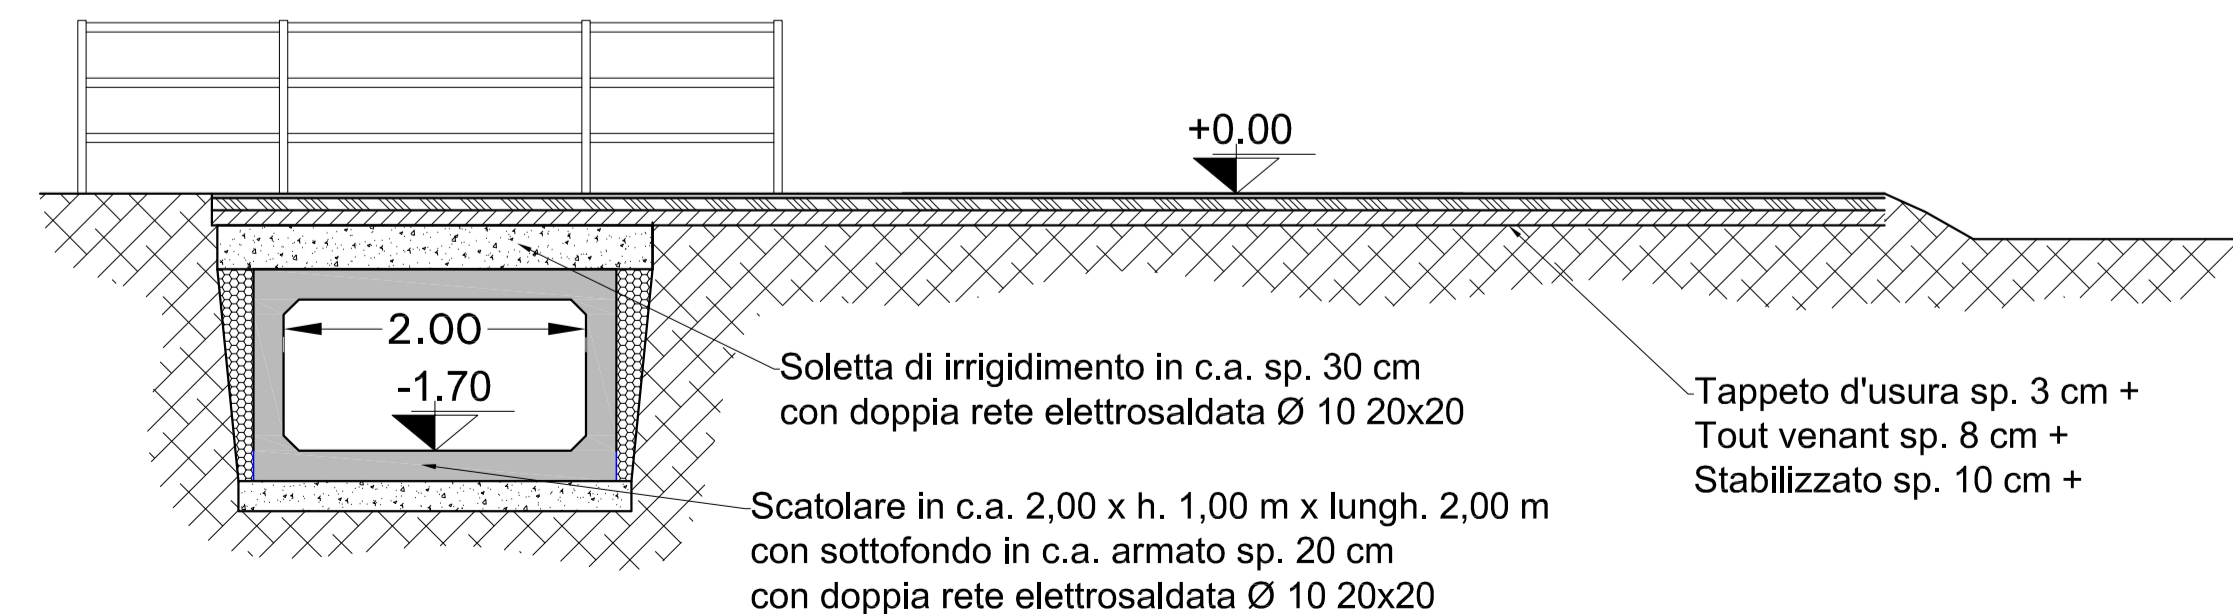

Provincia di LODI Regione LOMBARDIA
 Comune di BREMBIO
**REALIZZAZIONE DI PERCORSO RURALE
 PER MEZZI AGRICOLI E ADEGUAMENTO
 DELLE INFRASTRUTTURE DI
 COLLEGAMENTO ALLA RETE VIARIA
 COMUNALE**

PROGETTO DEFINITIVO

ai sensi del D.Lgs 50/2016 del 18.04.2016 e s.m.i.

Stato di progetto

DATA	CONTENUTI TAVOLA	TAVOLA
Crema, 05.11.2018	Sezioni 1:50	2

Dott. Ing. ADRIANO NICHETTI
 STUDIO DI INGEGNERIA
 Sede operativa: 26013 CREMA (CR) Via C. Urbino, 11
 tel. 0373/86098 Fax. 0373/250201
 e-mail: studio@ingnichetti.it
 c.f. NCHDRN56T07B650F - P. IVA 00967310194
 Sede fiscale: 26010 CAPERGNANICA (CR) Via Casocchi, 12

